

VILLE DE SAINT-POL-SUR-MER

Sections 540 AN et AO

Quai Wilson

Projet "DK Plus de Mobilité"

ETAT PARCELLAIRE
(Etabli sur fonds de plans cadastraux)

SANS ECHELLE


C3 Cabinet BOGAERT & Associés
Géomètres Experts

Dressé à Dunkerque le 05 Novembre 2015
Dessiné par S. CARTON

Modifications
Date: 26/11/2015
Designations cadastrales

Siège social: TECHNOPARC FUTURA, rue de l'Université, 62411 BETHUNE
Agence: Successeur du cabinet DUFLOS, 6 rue fougère, 62190 LILLERS

Agence: Successeur du cabinet MARCHVILLE, 32, rue Fleury, 59140 DUNKERQUE
N° 15551-02

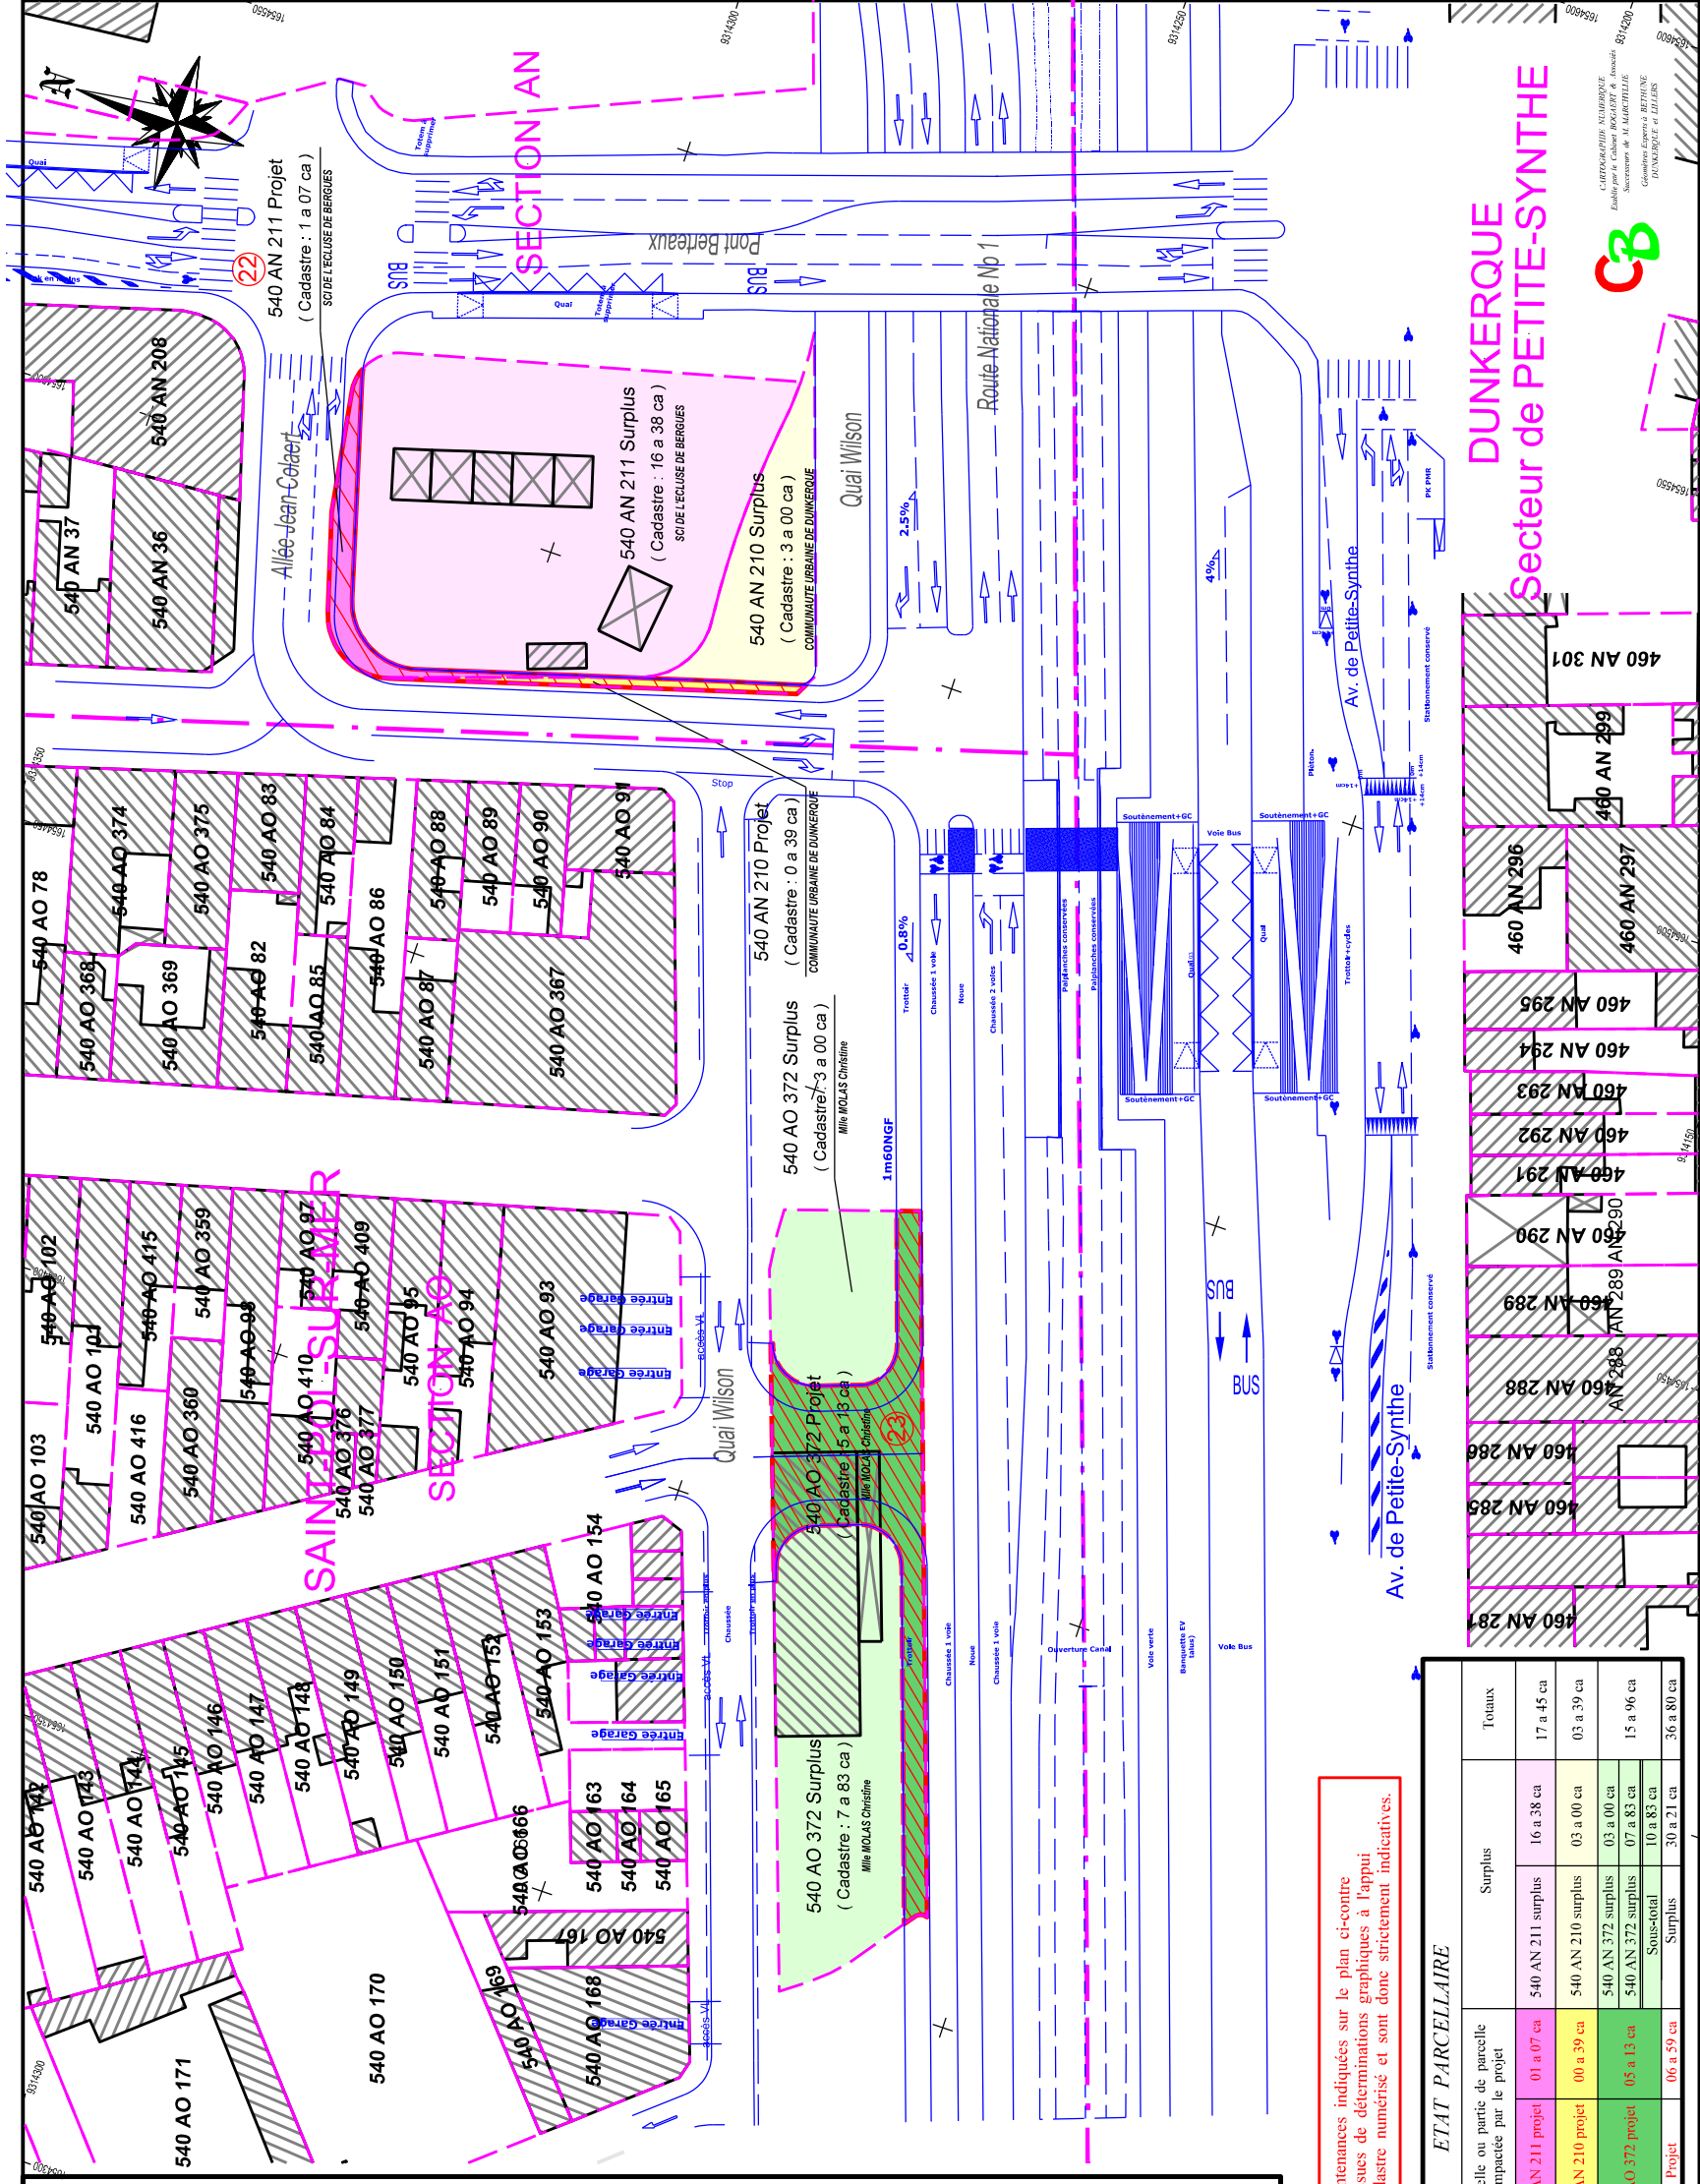

NOTA : les contenances indiquées sur le plan ci-contre sont issues de déterminations graphiques à l'appui du cadastre numérisé et sont donc strictement indicatives.

ETAT PARCELLAIRE				
Propriétaires selon le Serveur Professionnel de Données Cadastreales S.C.I de l'Elcluse de Bergues	N° indice	Parcelle ou partie de parcelle impactée par le projet	Surplus	Totaux
Communauté Urbaine de Dunkerque	22	540 AN 211 projet 01 a 07 ca	540 AN 211 surplus 16 a 38 ca	17 a 45 ca
Mlle Christine MOLAS	23	540 AN 210 projet 00 a 39 ca	540 AN 210 surplus 03 a 00 ca	03 a 39 ca
		540 AN 372 projet 05 a 13 ca	540 AN 372 surplus 03 a 00 ca	03 a 13 ca
			540 AN 372 surplus 07 a 83 ca	07 a 83 ca
			Sous-total 10 a 83 ca	10 a 83 ca
		Project 06 a 59 ca	Surplus 30 a 21 ca	36 a 80 ca
				87400

LEGENDE

- Adaptation cadastrale
- Position d'un bâtiment d'après plan cadastral
- Désignation cadastrale (et contenance)
- Parcelle ou partie de parcelle dans l'emprise du projet

En bleu : projet communiqué par la C.U.D.

DUNKERQUE
Secteur de PETITE-SYNTHE