Dunkerque Grand Littoral
COMMUNAUTE URBAINE

M

COMMUNE DE LEFFRINCKOUCKE

Sections AC et AB

Stade de Football Georges DACOSSE

Rue du 02 Juin 1940
Rue Daniel Chubin - Rue du Fort
Rue du Général de Gaulle

Projet DK Plus de Mobilité
Gare de Correspondance Est

PLAN TOPOGRAPHIQUE
ET DE RETABLISSEMENT DE LIMITES

SANS ECHELLE

Cabinet BOGAERT & Associés
Géomètres Experts

Siège social — TECHNOPARC FUTURA, rue de l'université, 62411 BETHUNE — tel : 03. 21. 57. 30. 54. fax : 03. 21. 68. 19. 89.

Agence — Successeur du cabinet DUFLOS, 6 rue fossé cave, 62190 LILLERS — tel : 03. 21. 61. 02. 33. fax : 03. 21. 64. 81. 63.

Agence — Successeur du cabinet MARCHYLLIE, 52, rue Henri Terquem, 59140 DUNKERQUE — tel : 03. 28. 66. 76. 79. fax : 03. 28. 66. 18. 71. E-mail : bois.geometre@cabinetbogaert.fr

Dressé à Dunkerque le 09 Novembre 2015
Etabli par P. STAESSEN
Dessiné par S. CARTON

Modifications	Date

N° 15551-05

LEGENDE

- Bâtiment levé
- Seuil
- Mur ou Muret
- Bordure de trottoir
- Bord de chaussée
- Dos de bordurette
- Caniveau
- Limite de propriétés
- Adaptation cadastrale
- Débord de toit
- Clôtures
- Crête de talus
- Pied de talus
- Ligne électrique aérienne
- Limite de section cadastrale
- (AB 903) Désignation cadastrale
- Bandes Podotactiles
- Pavage au sol
- Zone arbustive
- Espace vert

En bleu : projet communiqué par la C.U.D

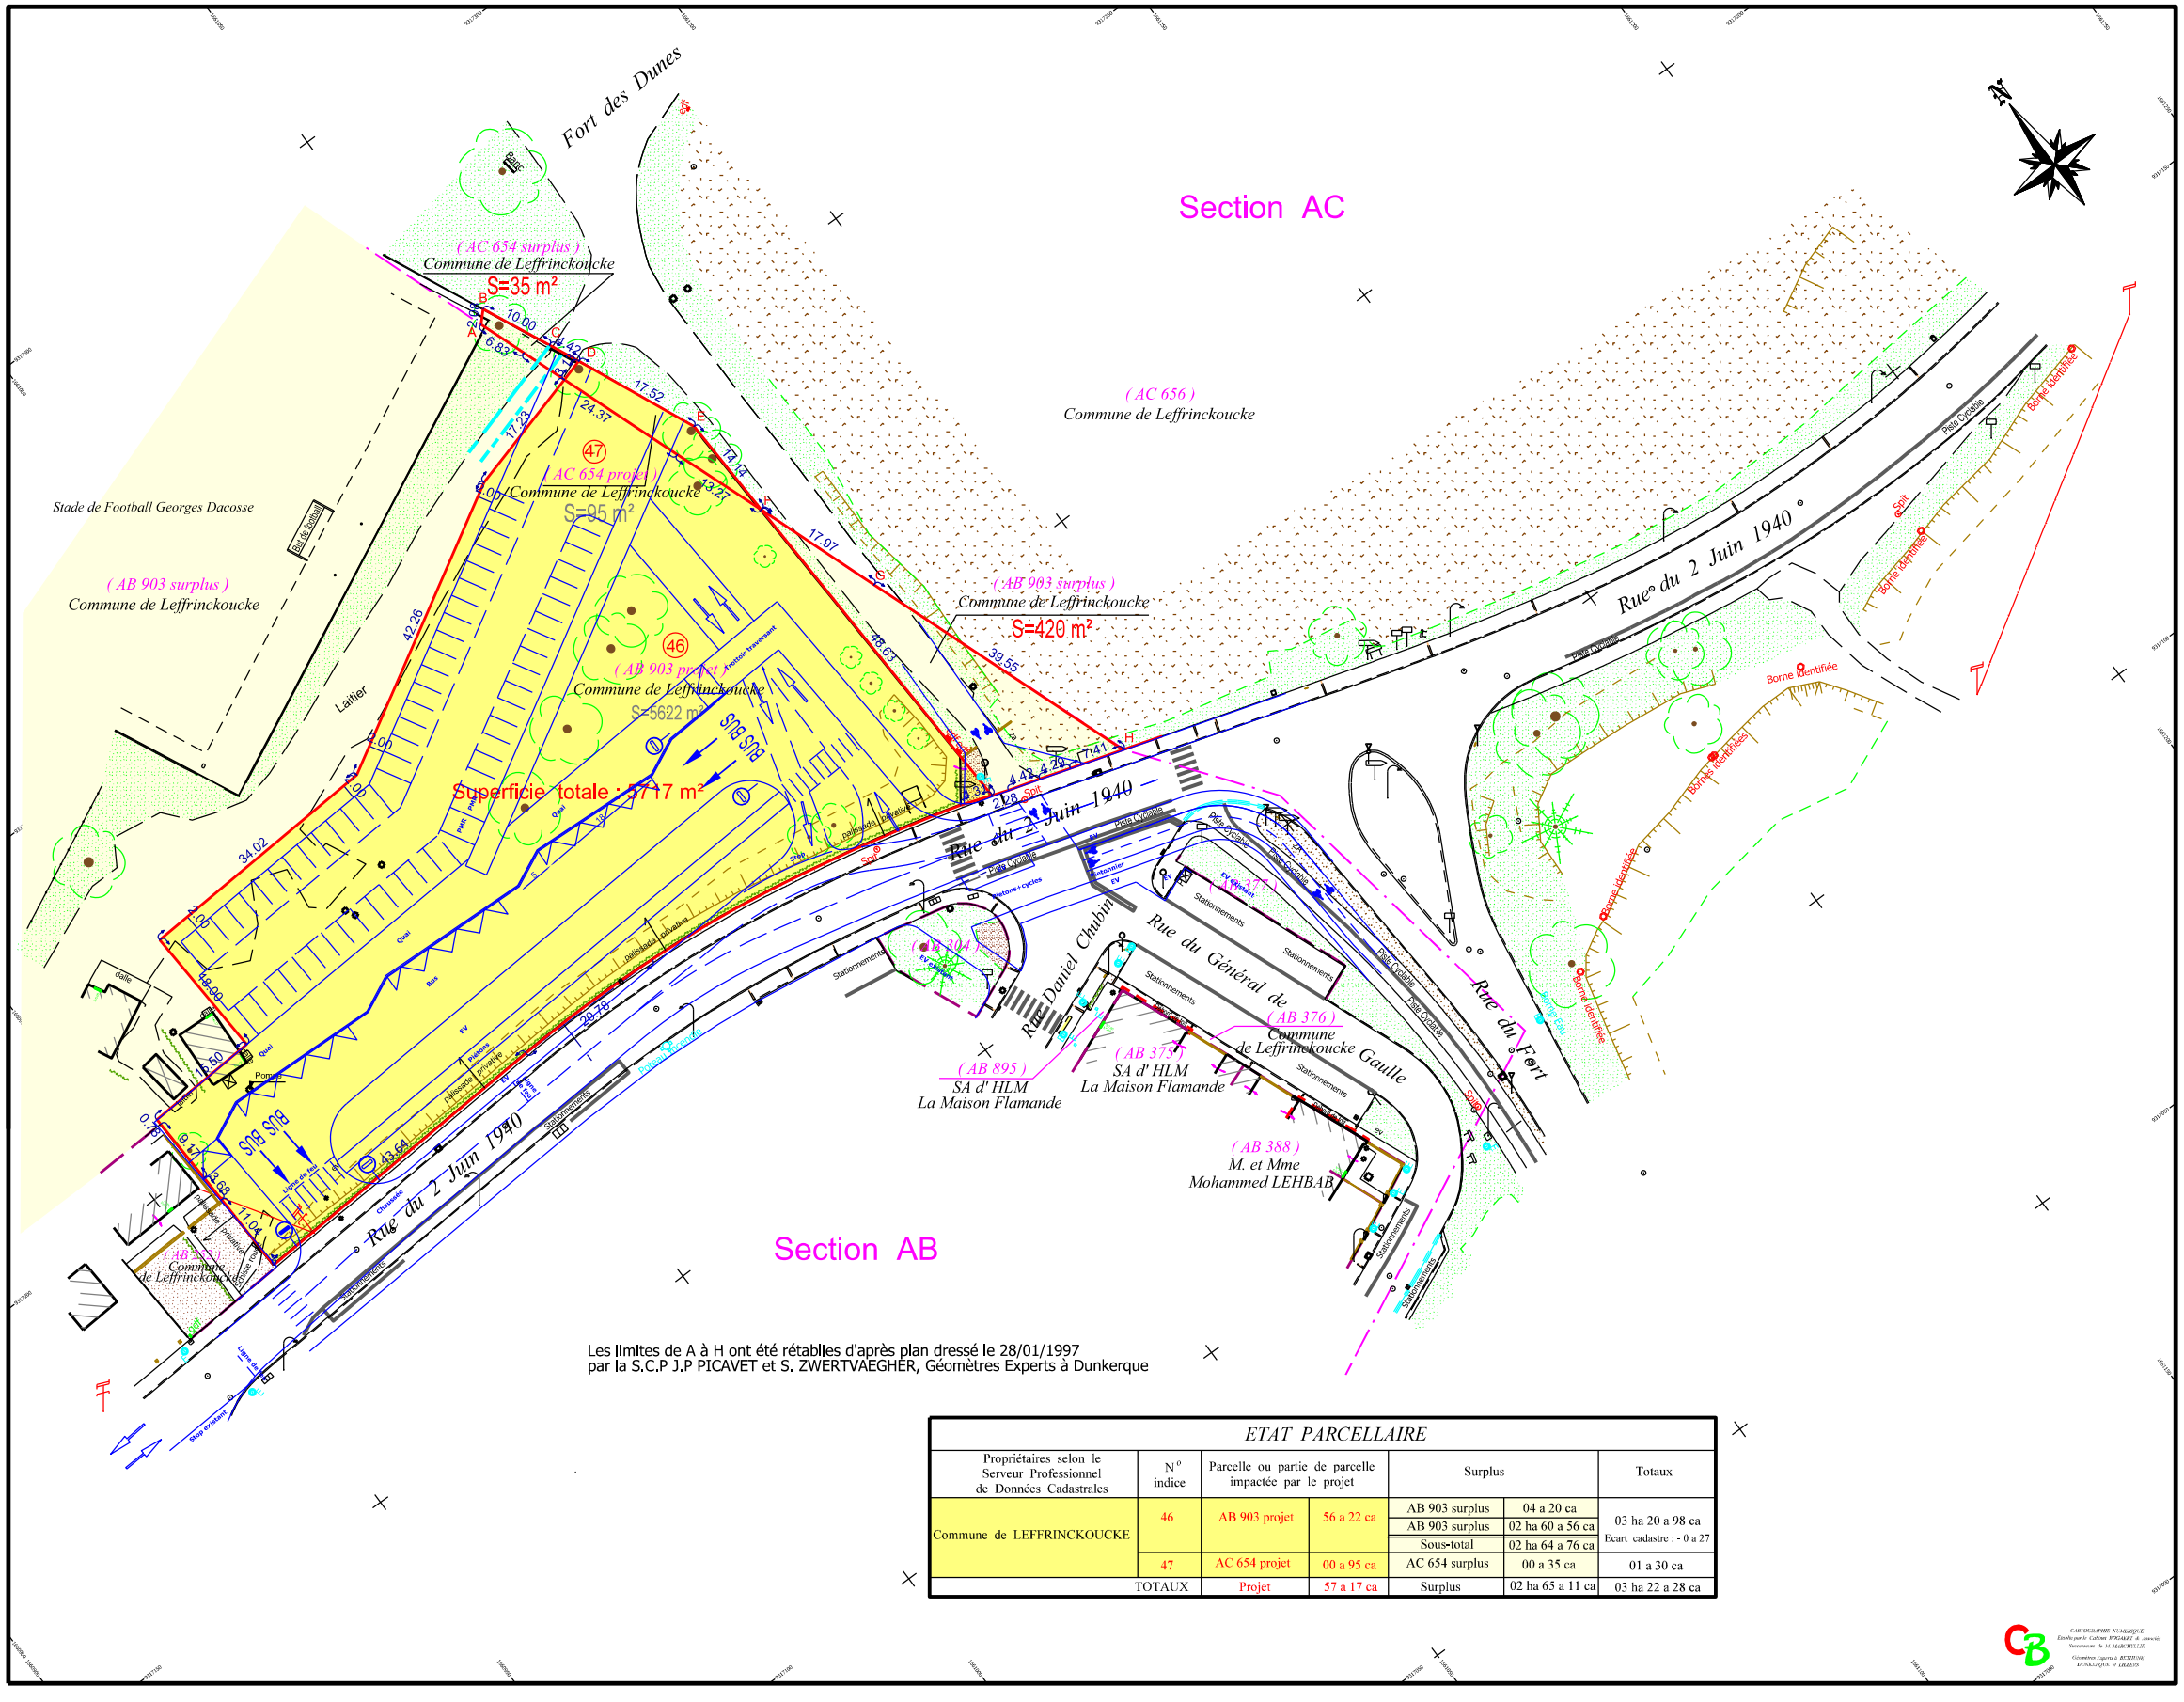

Les limites de A à H ont été rétablies d'après plan dressé le 28/01/1997
par la S.C.P J.P PICAVET et S. ZWERTVAEGHER, Géomètres Experts à Dunkerque

ETAT PARCELLAIRE

Propriétaires selon le Serveur Professionnel de Données Cadastrales	N° indice	Parcelle ou partie de parcelle impactée par le projet		Surplus		Totaux
Commune de LEFFRINCKOUCKE	46	AB 903 projet	56 a 22 ca	AB 903 surplus	04 a 20 ca	03 ha 20 a 98 ca
				AB 903 surplus	02 ha 60 a 56 ca	Ecart cadastre : - 0 a 27
				Sous-total	02 ha 64 a 76 ca	
	47	AC 654 projet	00 a 95 ca	AC 654 surplus	00 a 35 ca	01 a 30 ca
	TOTAUX	Projet	57 a 17 ca	Surplus	02 ha 65 a 11 ca	03 ha 22 a 28 ca